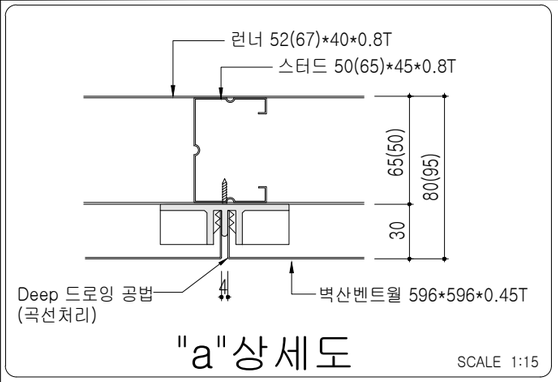

"a"상세도

SCALE 1:15

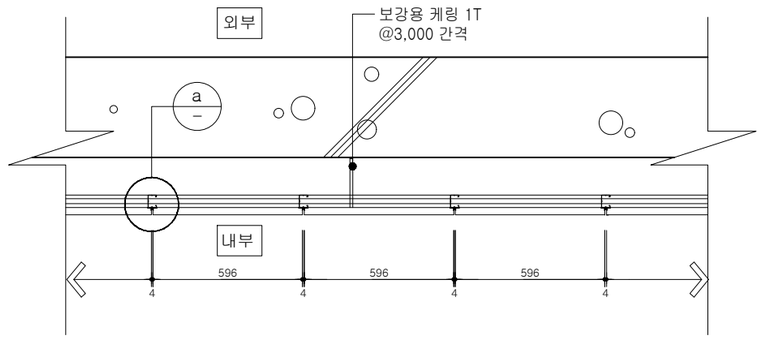

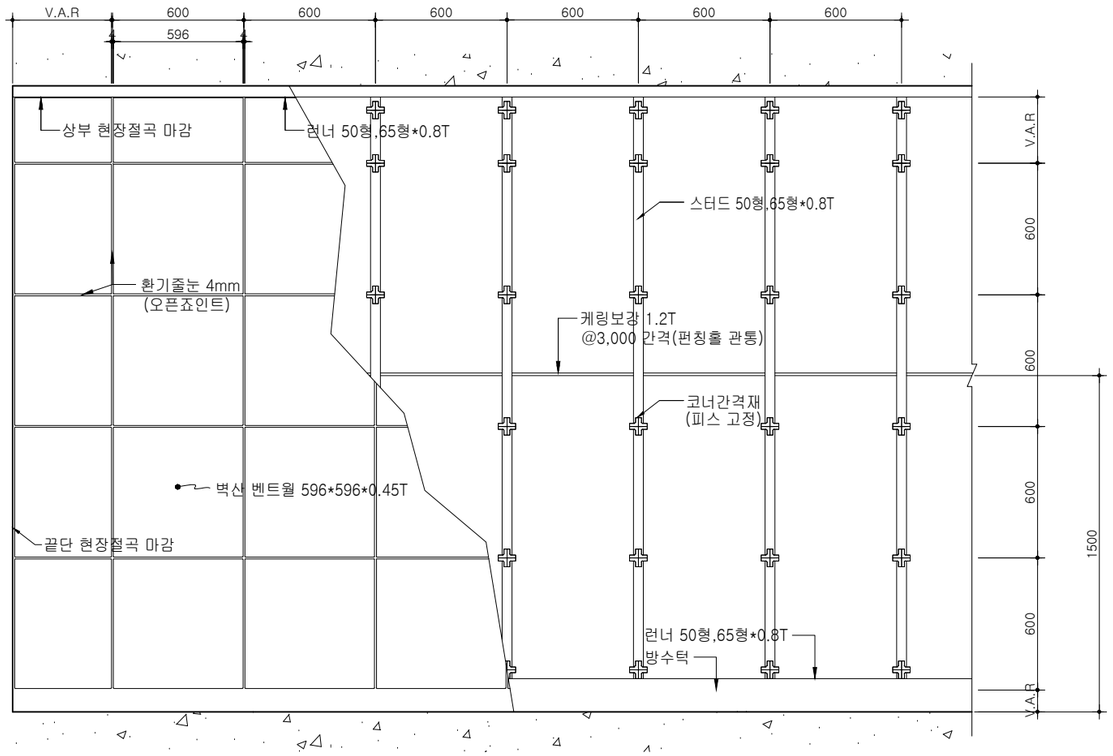

① 벤트월 시스템 평,단, 입면 상세도

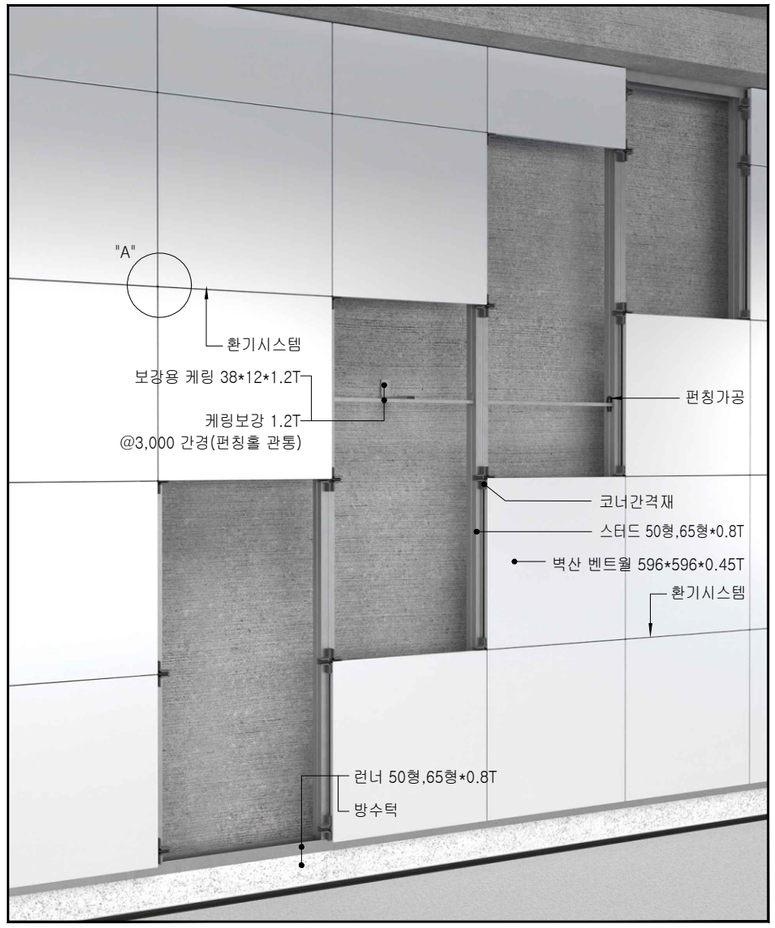

② 벤트월 시스템 설치참조도

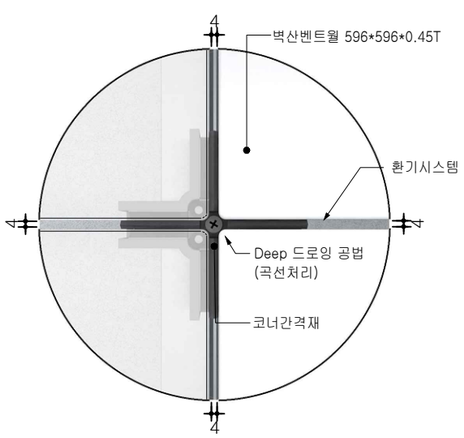

Ⓐ 패널이음 상세도(Deep Drawing)

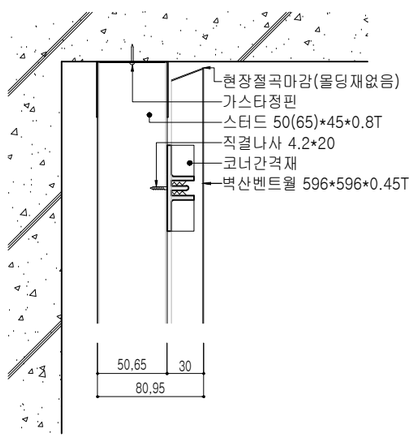

③ 상부 단면 상세도

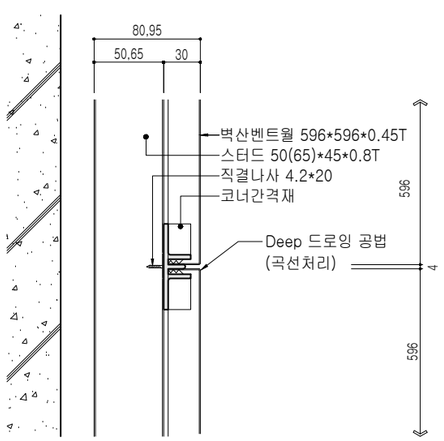

④ 이음부 단면 상세도

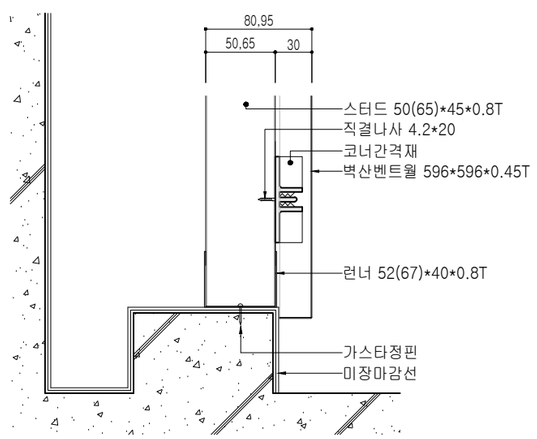

⑤ 하부 단면 상세도-1

BYUCKSAN INC

[PROJECT TITLE]

[NOTE]

NO.	DATE	DESCRIPTON

벽산아이엔씨(주)

경기도 하남시 덕풍동로 111-21 KN몰 3층

TEL : 02-335-3798

FAX : 02-335-3799

www.bace.kr

DRAWING TITLE

APPROVAL DATE

SCALE

DRAWN | CHECKED

DRAWING NO

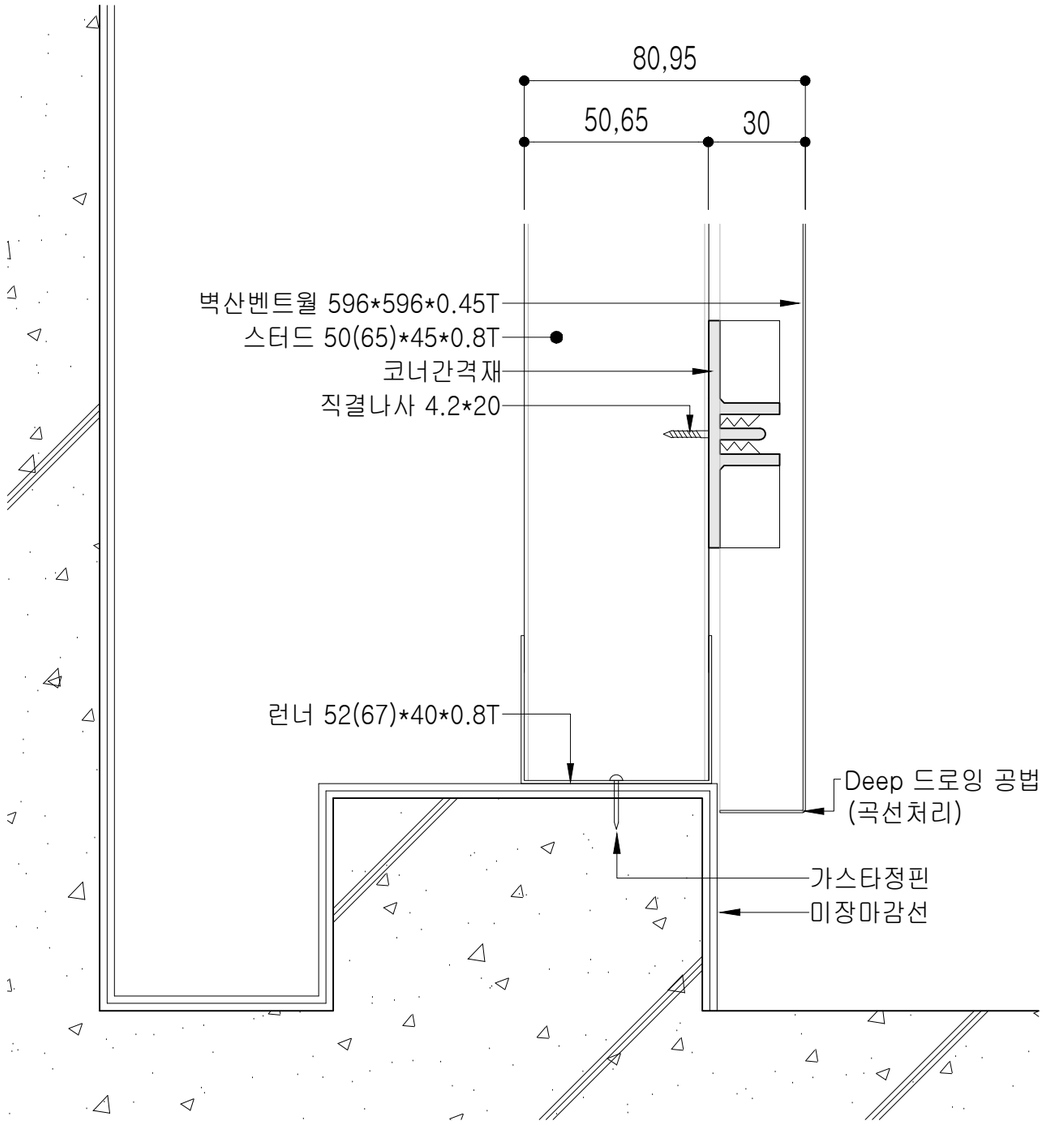

1 / A 방수턱 위 시공 단면상세도

SCALE 1:1

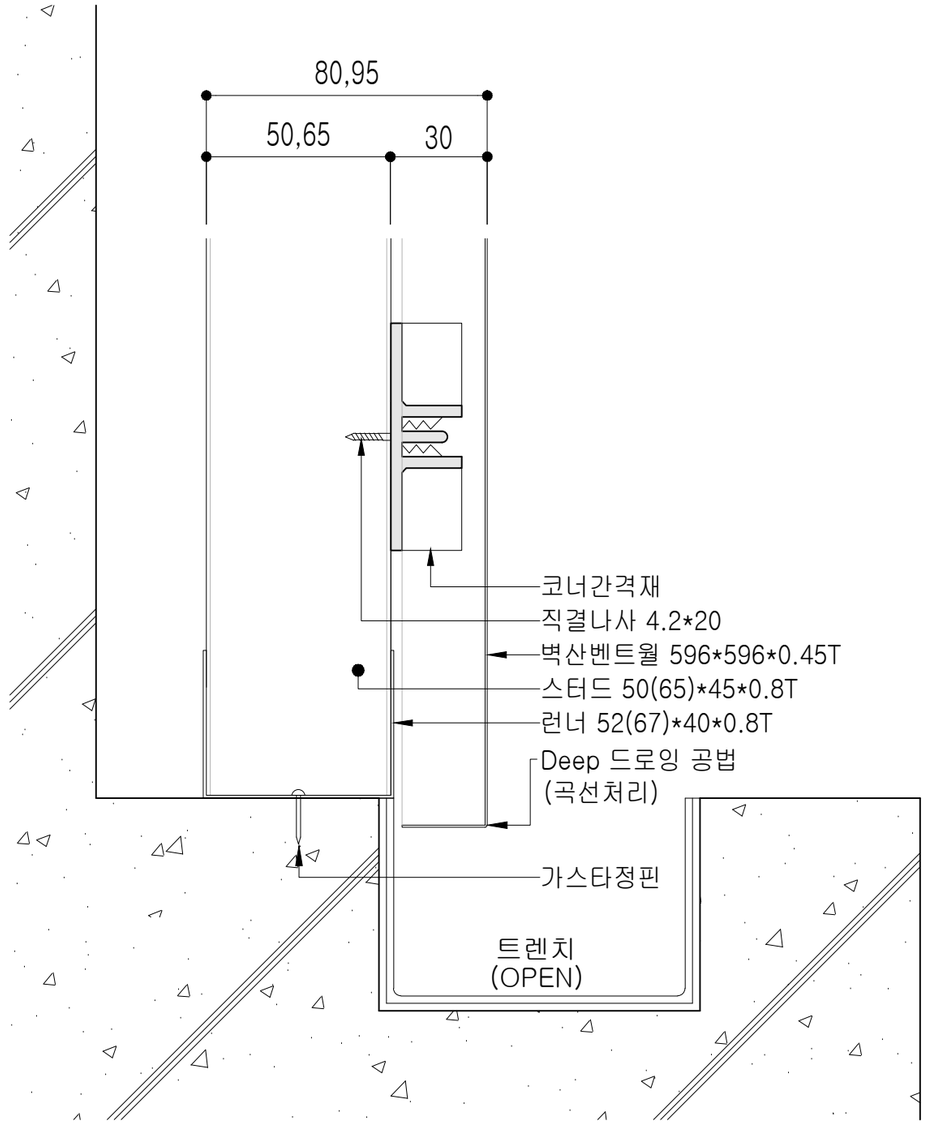

2 / A 트렌치 뒤 시공 단면상세도

SCALE 1:1

BYUCKSAN INC

[PROJECT TITLE]

[NOTE]

NO.	DATE	DESCRIPTON

벽산아이엔씨(주)

경기도 하남시 덕풍동로 111-21 KN몰 3층

TEL : 02-335-3798

FAX : 02-335-3799

www.bace.kr

DRAWING TITLE

APPROVAL DATE

SCALE

DRAWN | CHECKED

DRAWING NO

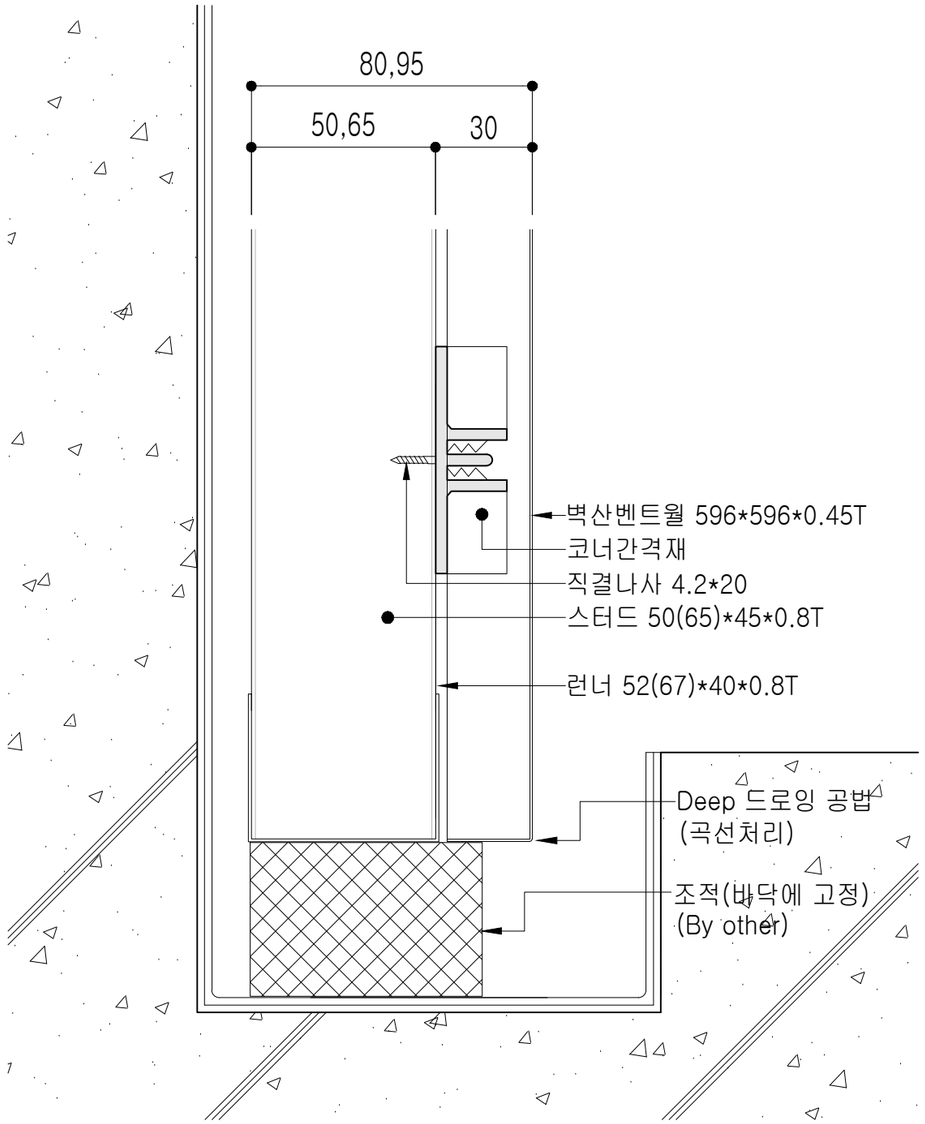

3 A 트렌치 위 시공 단면상세도

SCALE 1:1

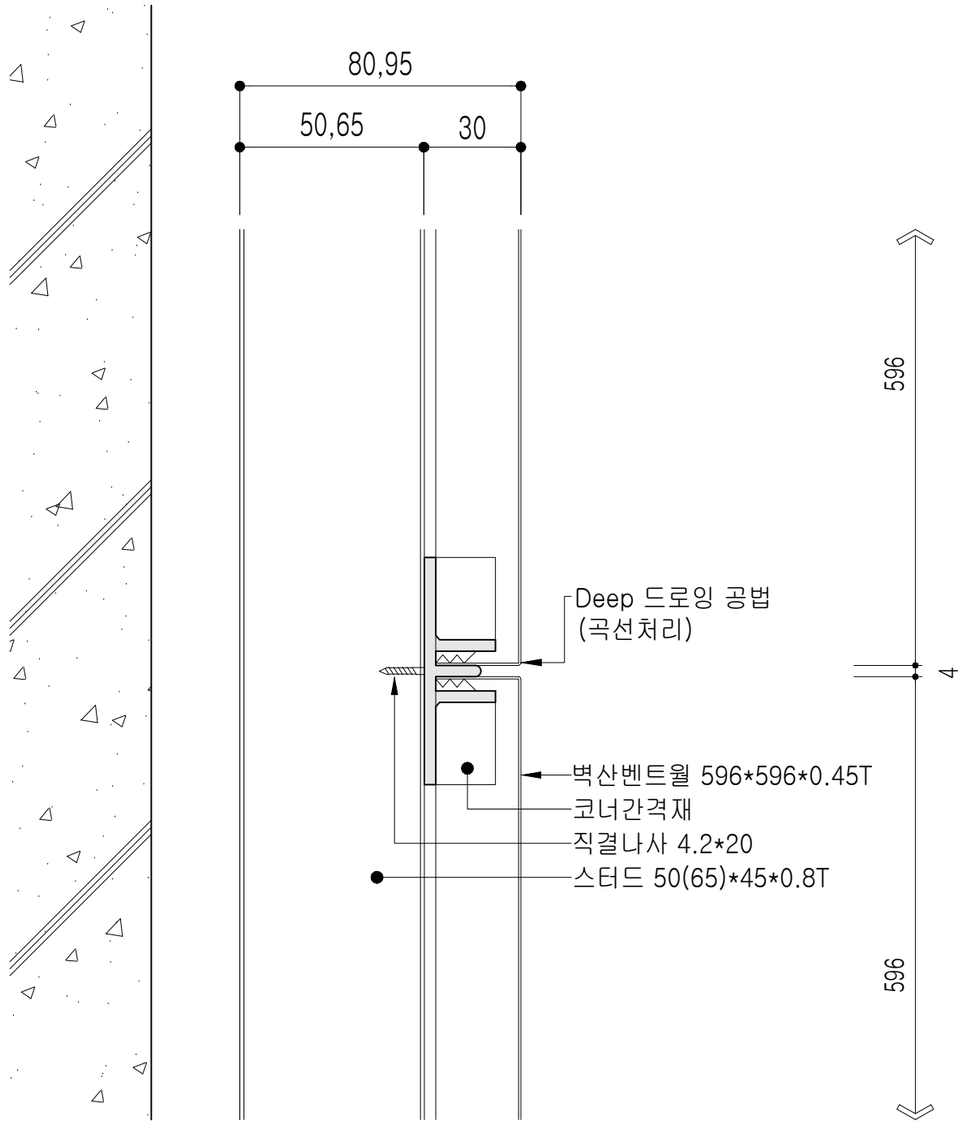

4 A 접합부 단면상세도

SCALE 1:1

BYUCKSAN INC

[PROJECT TITLE]

[NOTE]

NO.	DATE	DESCRIPTON

벽산아이엔씨(주)

경기도 하남시 덕풍동로 111-21 KN몰 3층

TEL : 02-335-3798

FAX : 02-335-3799

www.bace.kr

DRAWING TITLE

APPROVAL DATE

SCALE

DRAWN | CHECKED

DRAWING NO

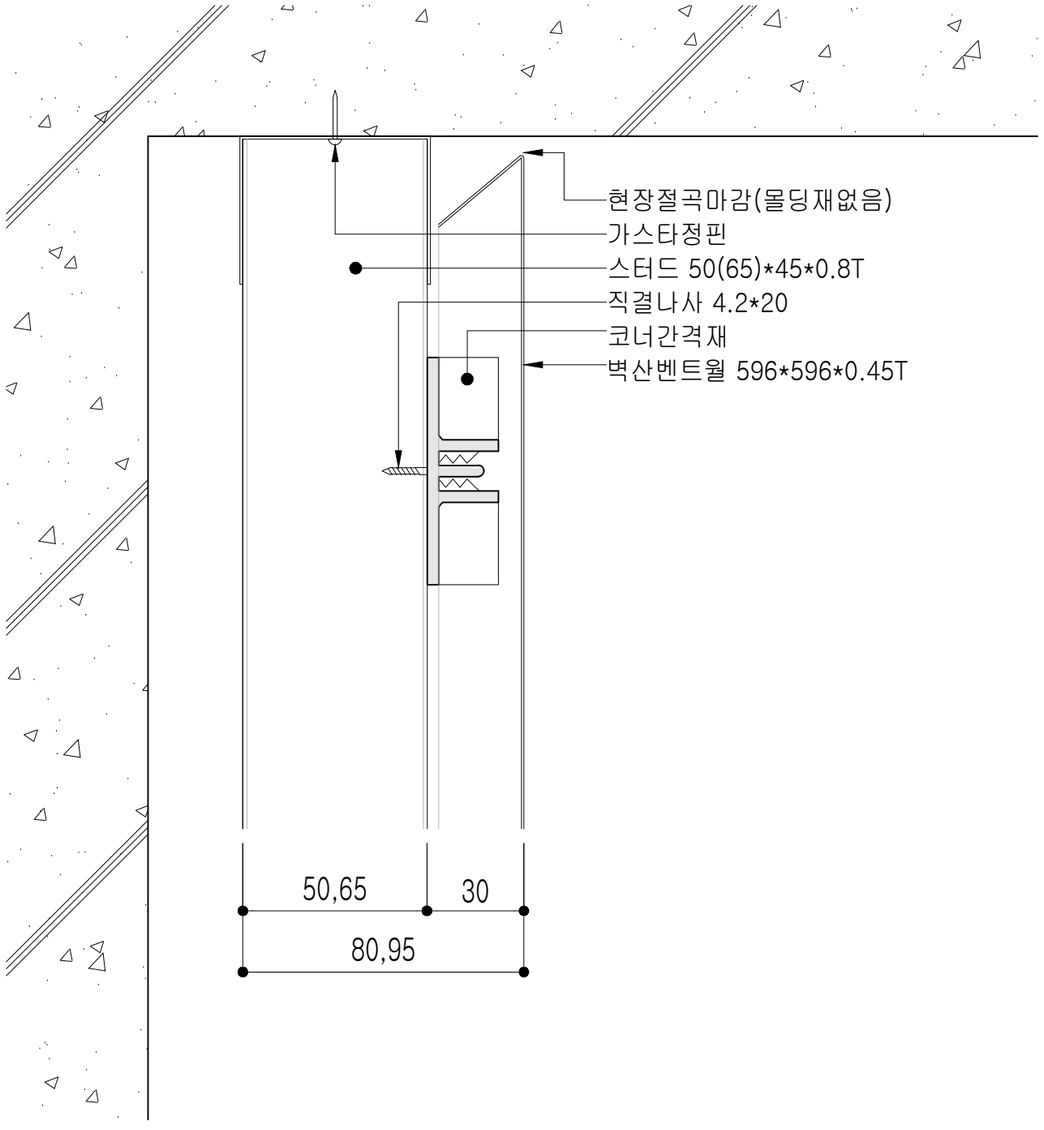

5 / A 상부 천장 단면상세도

SCALE 1:1

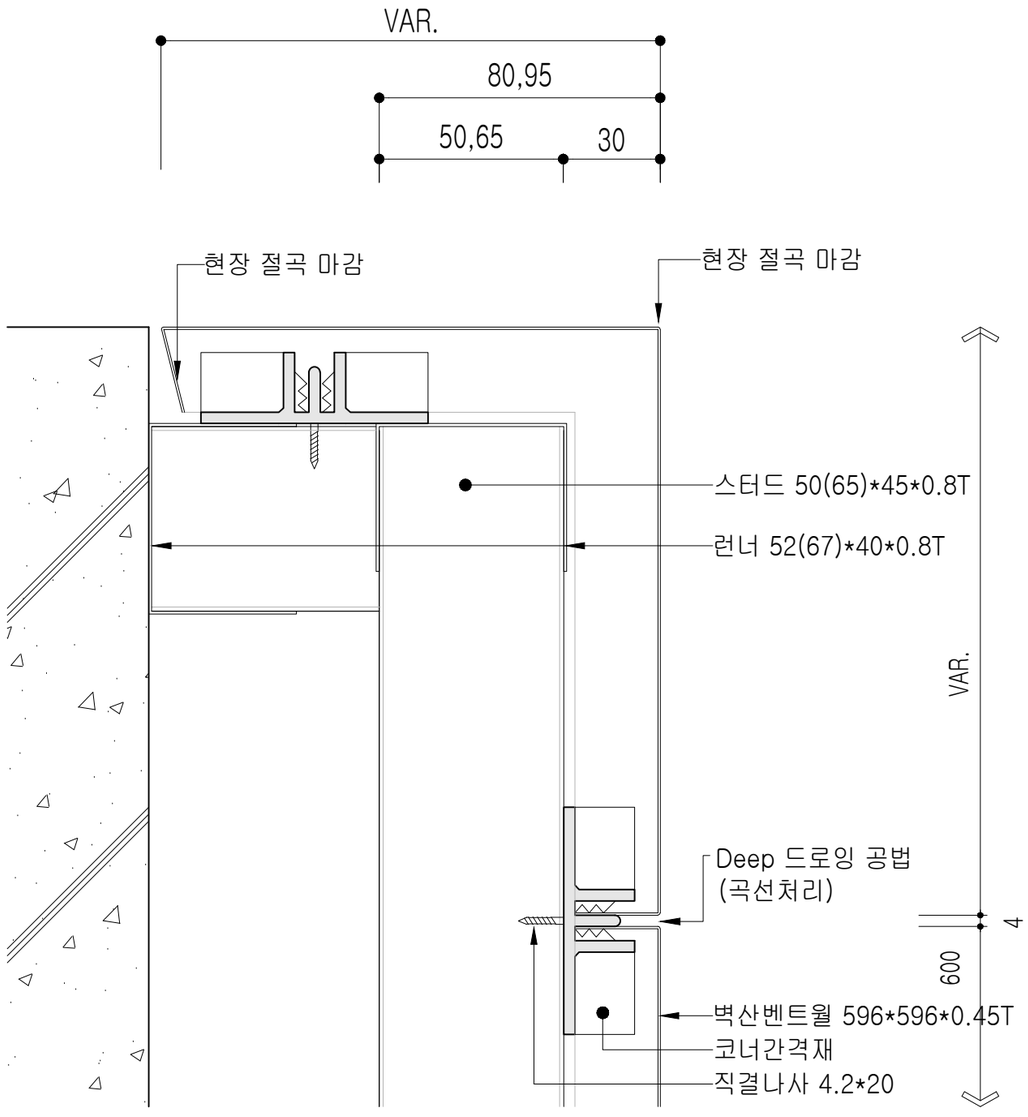

6 / A 상부마감 단면상세도

SCALE 1:1

BYUCKSAN INC

[PROJECT TITLE]

[NOTE]

NO.	DATE	DESCRIPTON

벽산아이엔씨(주)

경기도 하남시 덕풍동로 111-21 KN몰 3층

TEL : 02-335-3798

FAX : 02-335-3799

www.bace.kr

DRAWING TITLE

APPROVAL DATE

SCALE

DRAWN | CHECKED

DRAWING NO

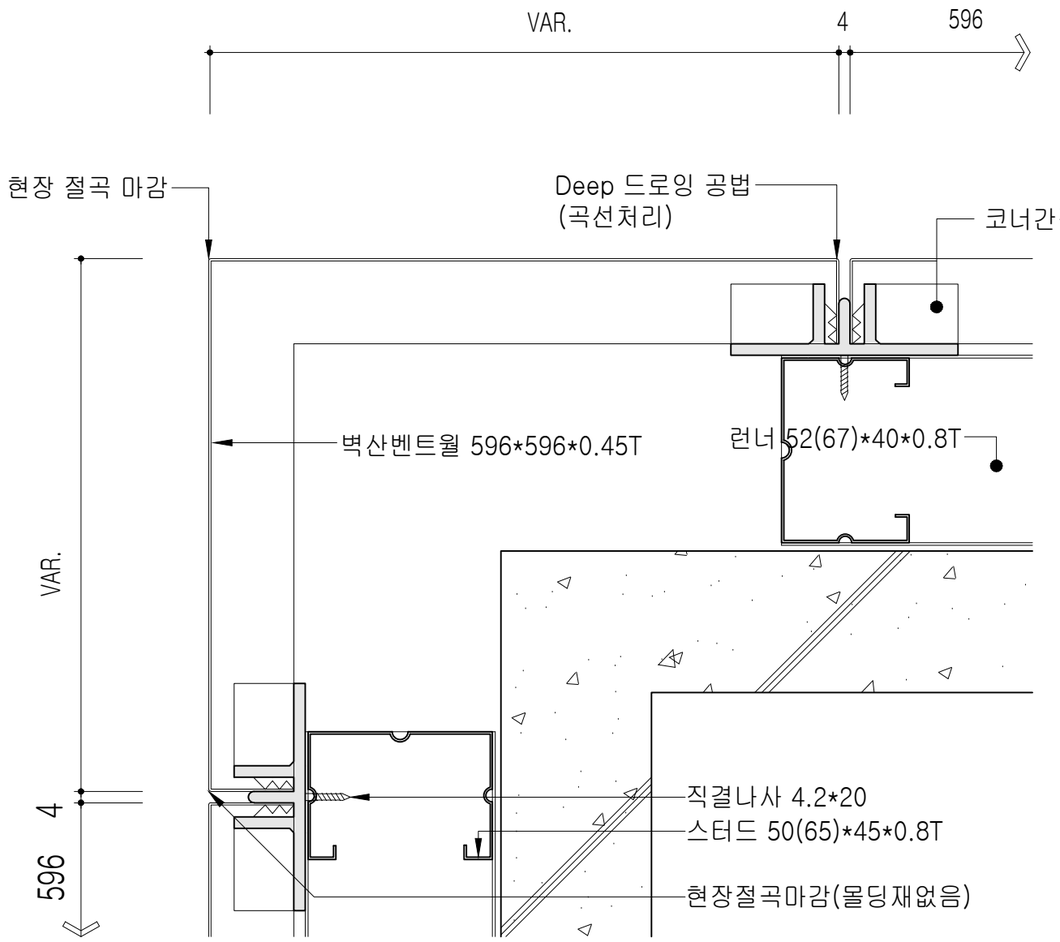

7 / A 코너부 평면상세도

SCALE 1:1

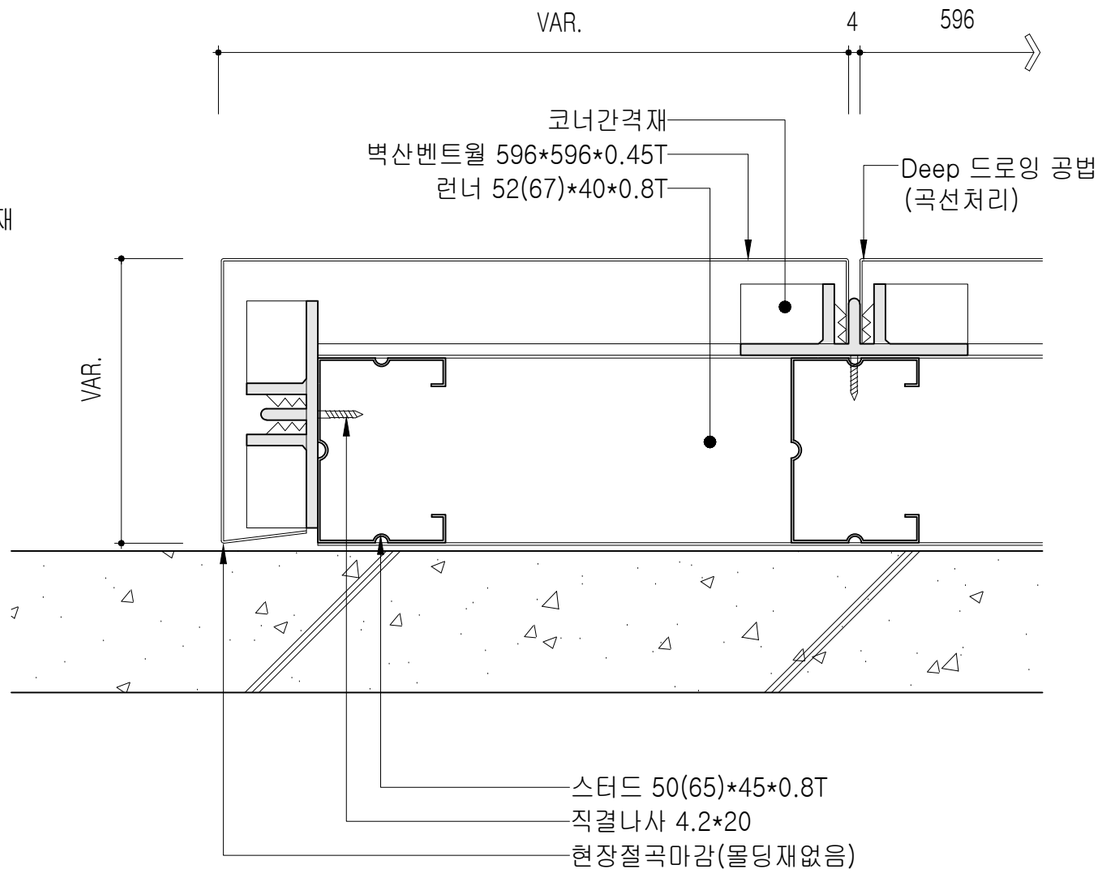

8 / A END 부 평면상세도

SCALE 1:1

BYUCKSAN INC

[PROJECT TITLE]

[NOTE]

NO.	DATE	DESCRIPTON

벽산아이엔씨(주)

경기도 하남시 덕풍동로 111-21 KN몰 3층

TEL : 02-335-3798

FAX : 02-335-3799

www.bace.kr

DRAWING TITLE

APPROVAL DATE

SCALE

DRAWN | CHECKED

DRAWING NO

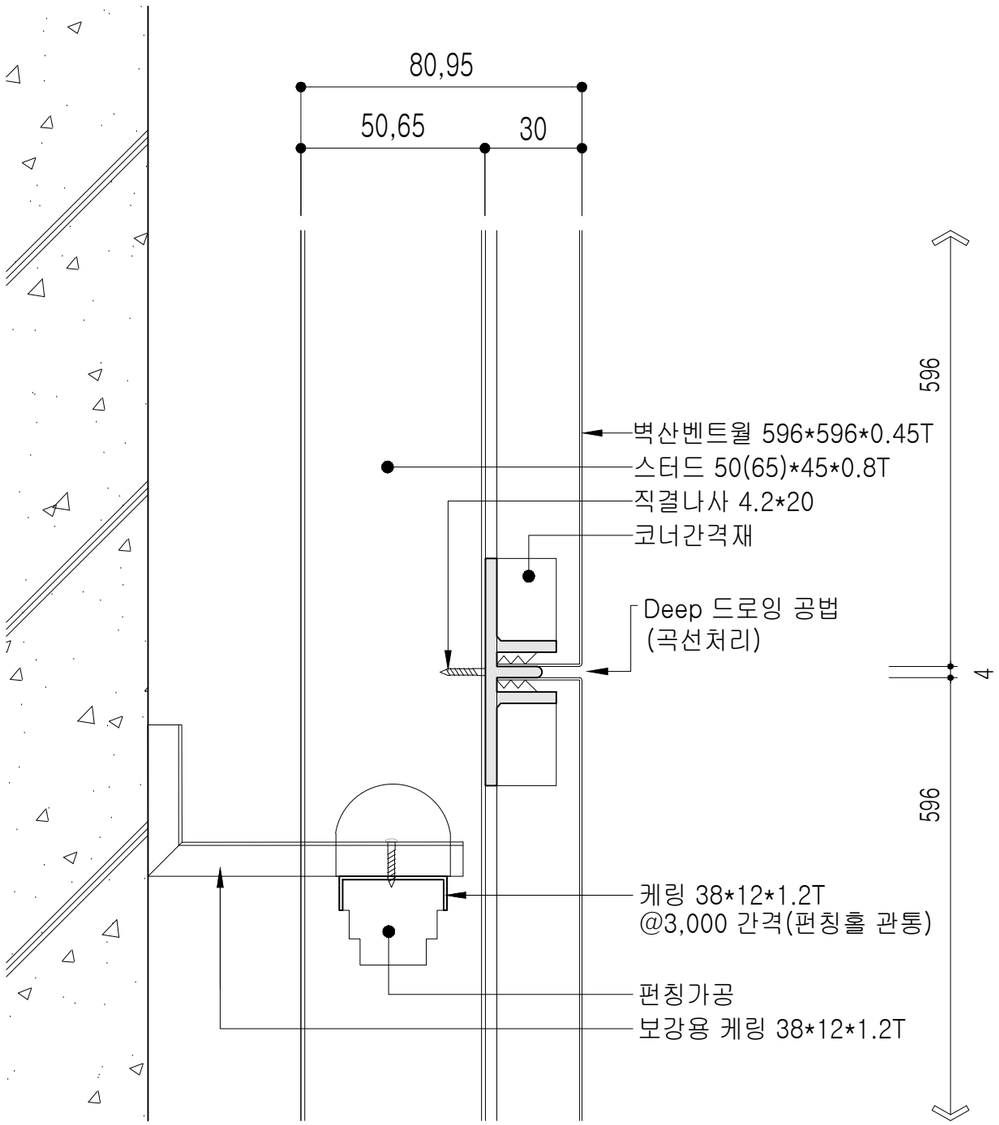

7 / A 캐링 보강부 단면상세도

SCALE 1:1

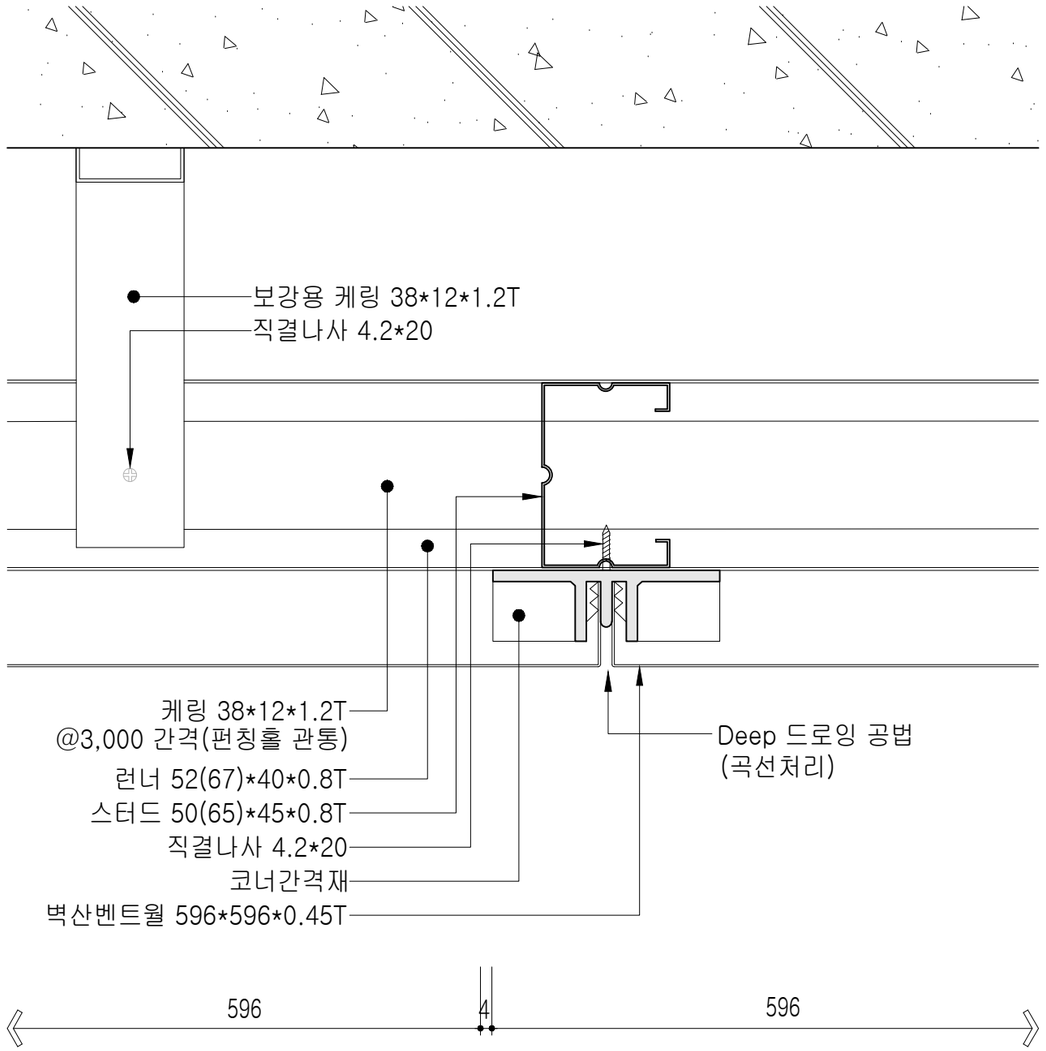

8 / A 캐링 보강부 평단면상세도

SCALE 1:1

BYUCKSAN INC

[PROJECT TITLE]

[NOTE]

NO.	DATE	DESCRIPTON

벽산아이엔씨(주)

경기도 하남시 덕풍동로 111-21 KN몰 3층

TEL : 02-335-3798

FAX : 02-335-3799

www.bace.kr

DRAWING TITLE

APPROVAL DATE

SCALE

DRAWN | CHECKED

DRAWING NO

캐링 보강부 참조도

BYUCKSAN INC

[PROJECT TITLE]

[NOTE]

NO.	DATE	DESCRIPTON

벽산아이엔씨(주)
경기도 하남시 덕풍동로 111-21 KN몰 3층
TEL : 02-335-3798
FAX : 02-335-3799
www.bace.kr

DRAWING TITLE

APPROVAL DATE

SCALE

DRAWN | CHECKED

DRAWING NO